
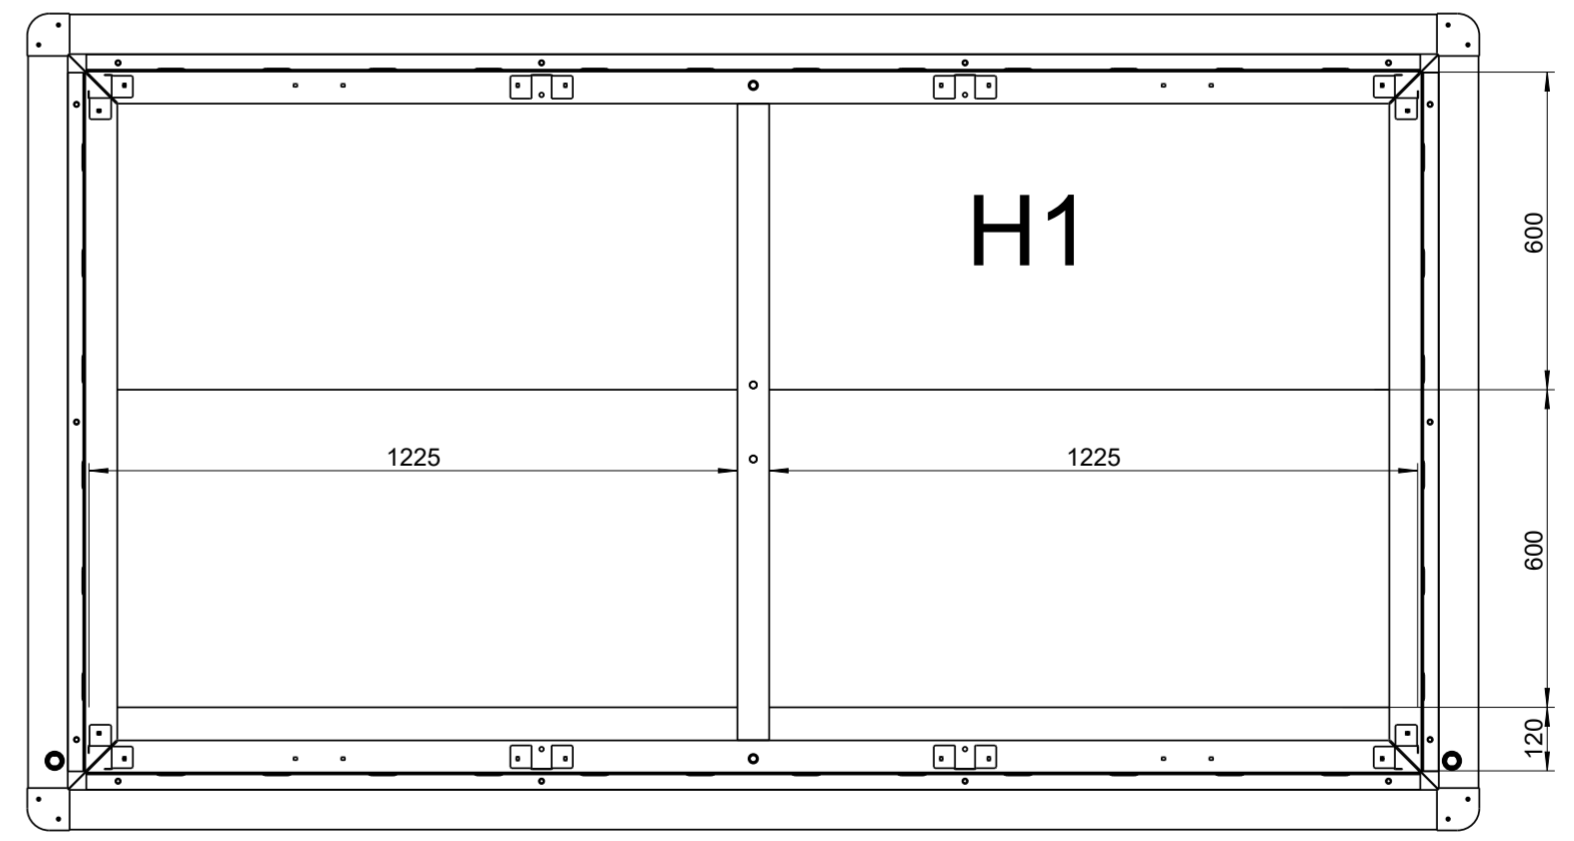
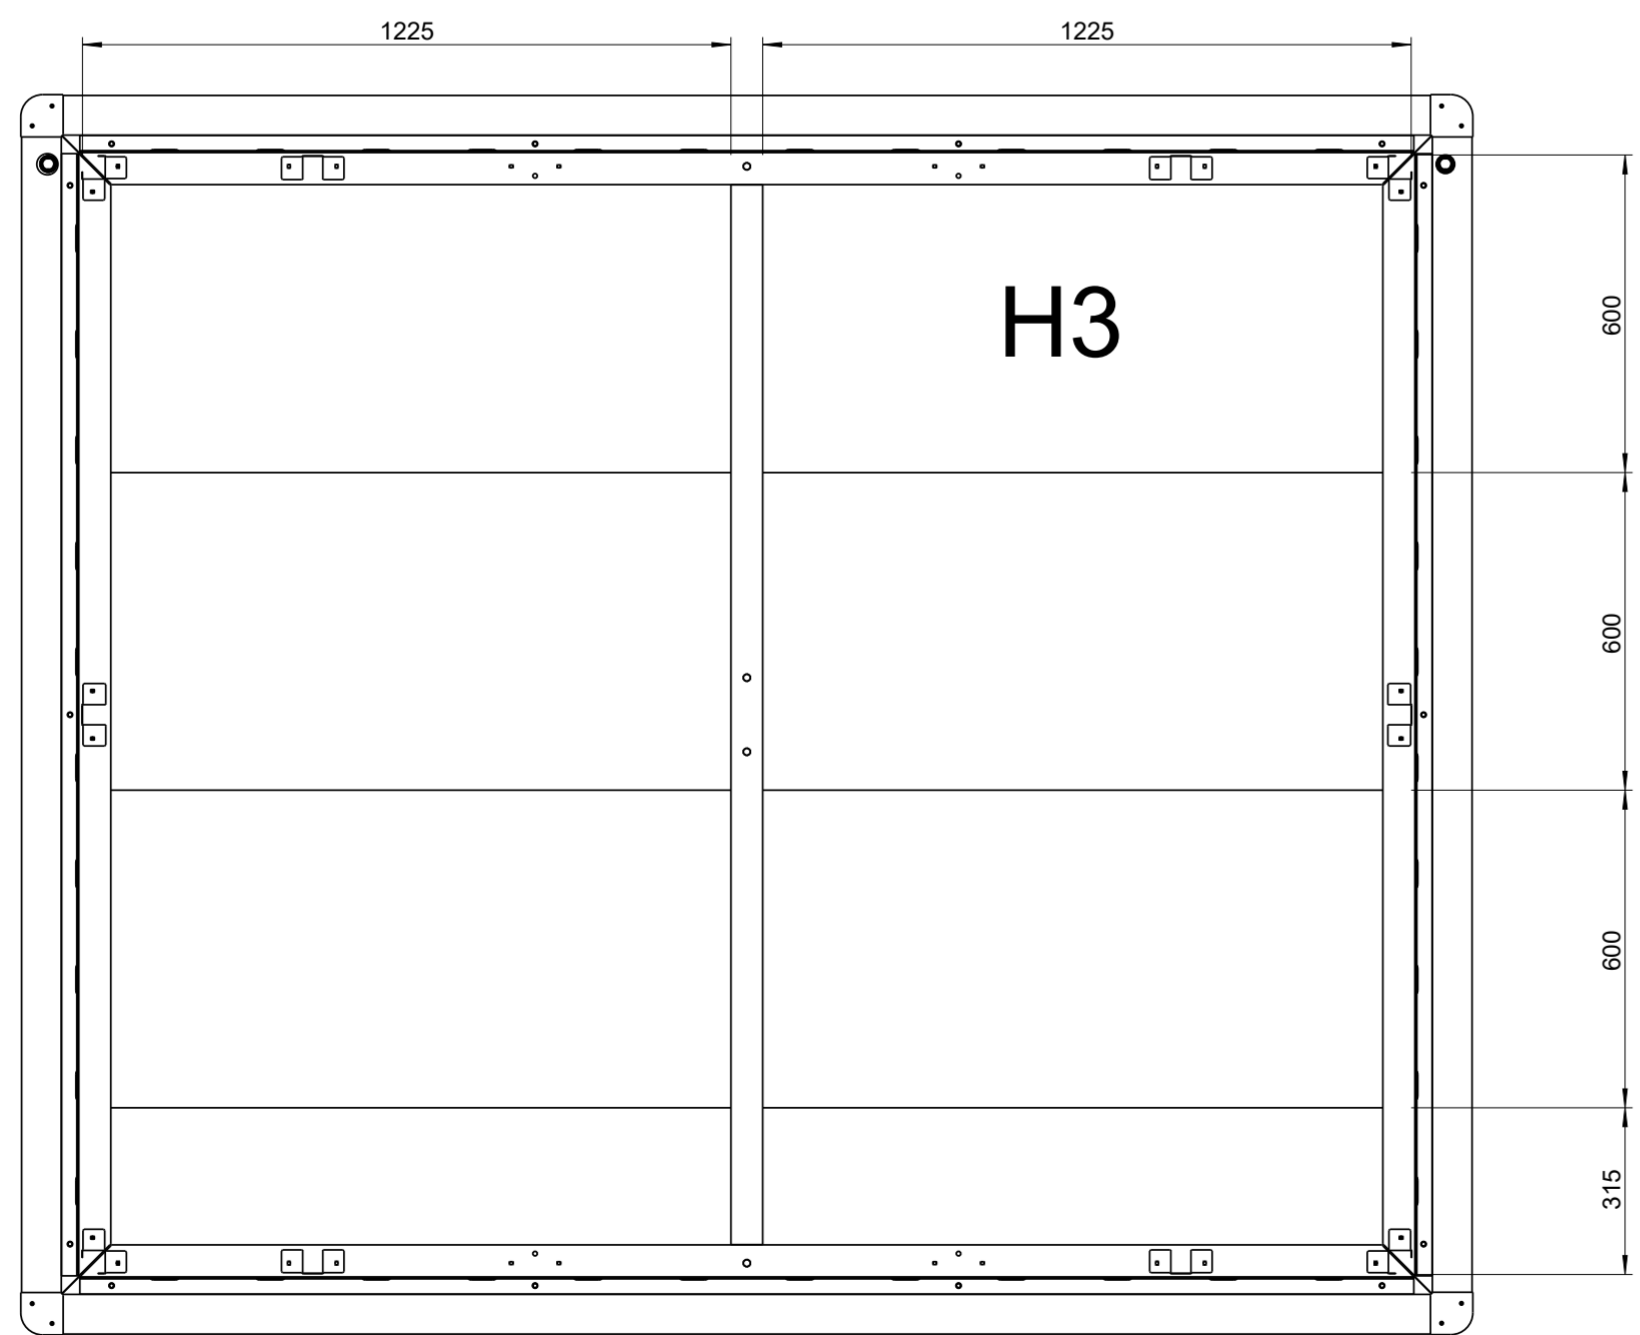


Das Abmaß der Styrodurplatte für die Isolierung beträgt 1250x600x30.
 Der Zuschnitt der Styrodurplatten sollte für den Einbau 5-10mm kleiner sein.

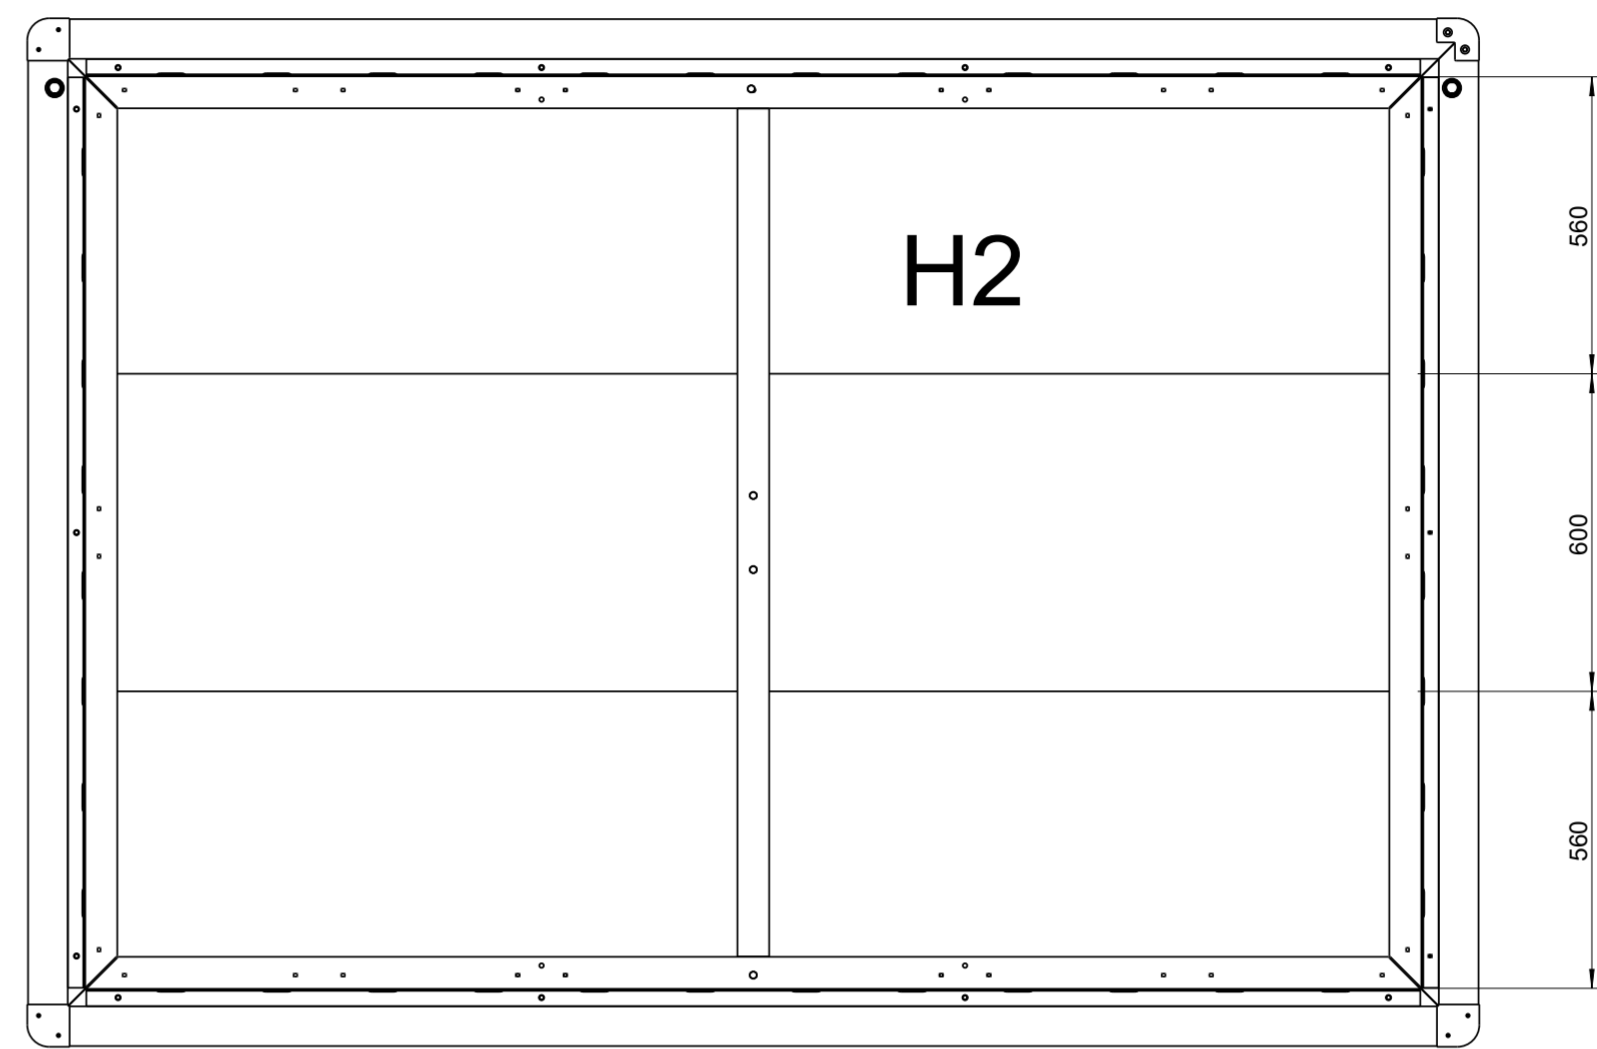

Dateiname des Zeichnungsobjektes: STYROPORGROESSEN				Dateityp: ASSEM	Dateiname der Zeichnung: STYROPORGROESSEN	
		Allgemeintol. DIN ISO 2768-m-S	Kanten DIN ISO 13715	Maßstab 7 : 100	Gew.: kg	
		Datum		Name		
		Bear. 15.01.2013				
		Gepr. -				
		Norm				
		Druck: 26.09.2017				
BIOHORT				Benennung: GH-HighLine Dachmaße Styropor		
				Zeichnungsnummer: -		Blatt 1 1 Bl.
Zust.	Änderung	Datum	Name (Urspr.)		(Ers.f.):	(Ers.d.):